


BMK	Legende
Q1	Lasttrennschalter m. Sicherung
S1	Schaltstellungsanzeige Schliesser
S2	Schaltstellungsanzeige Öffner
F1, F2, F3	Sicherungen
T1, T2, T3	Stromwandler
X1	Einschubkontakt (Einspeisung)
X2	Steckerleiste (16-polig)
X3	Kundenanschluss (Abgang)

Ansicht beinhaltet Maximalausstattung  
(Ausführung siehe Zubehörvariante)

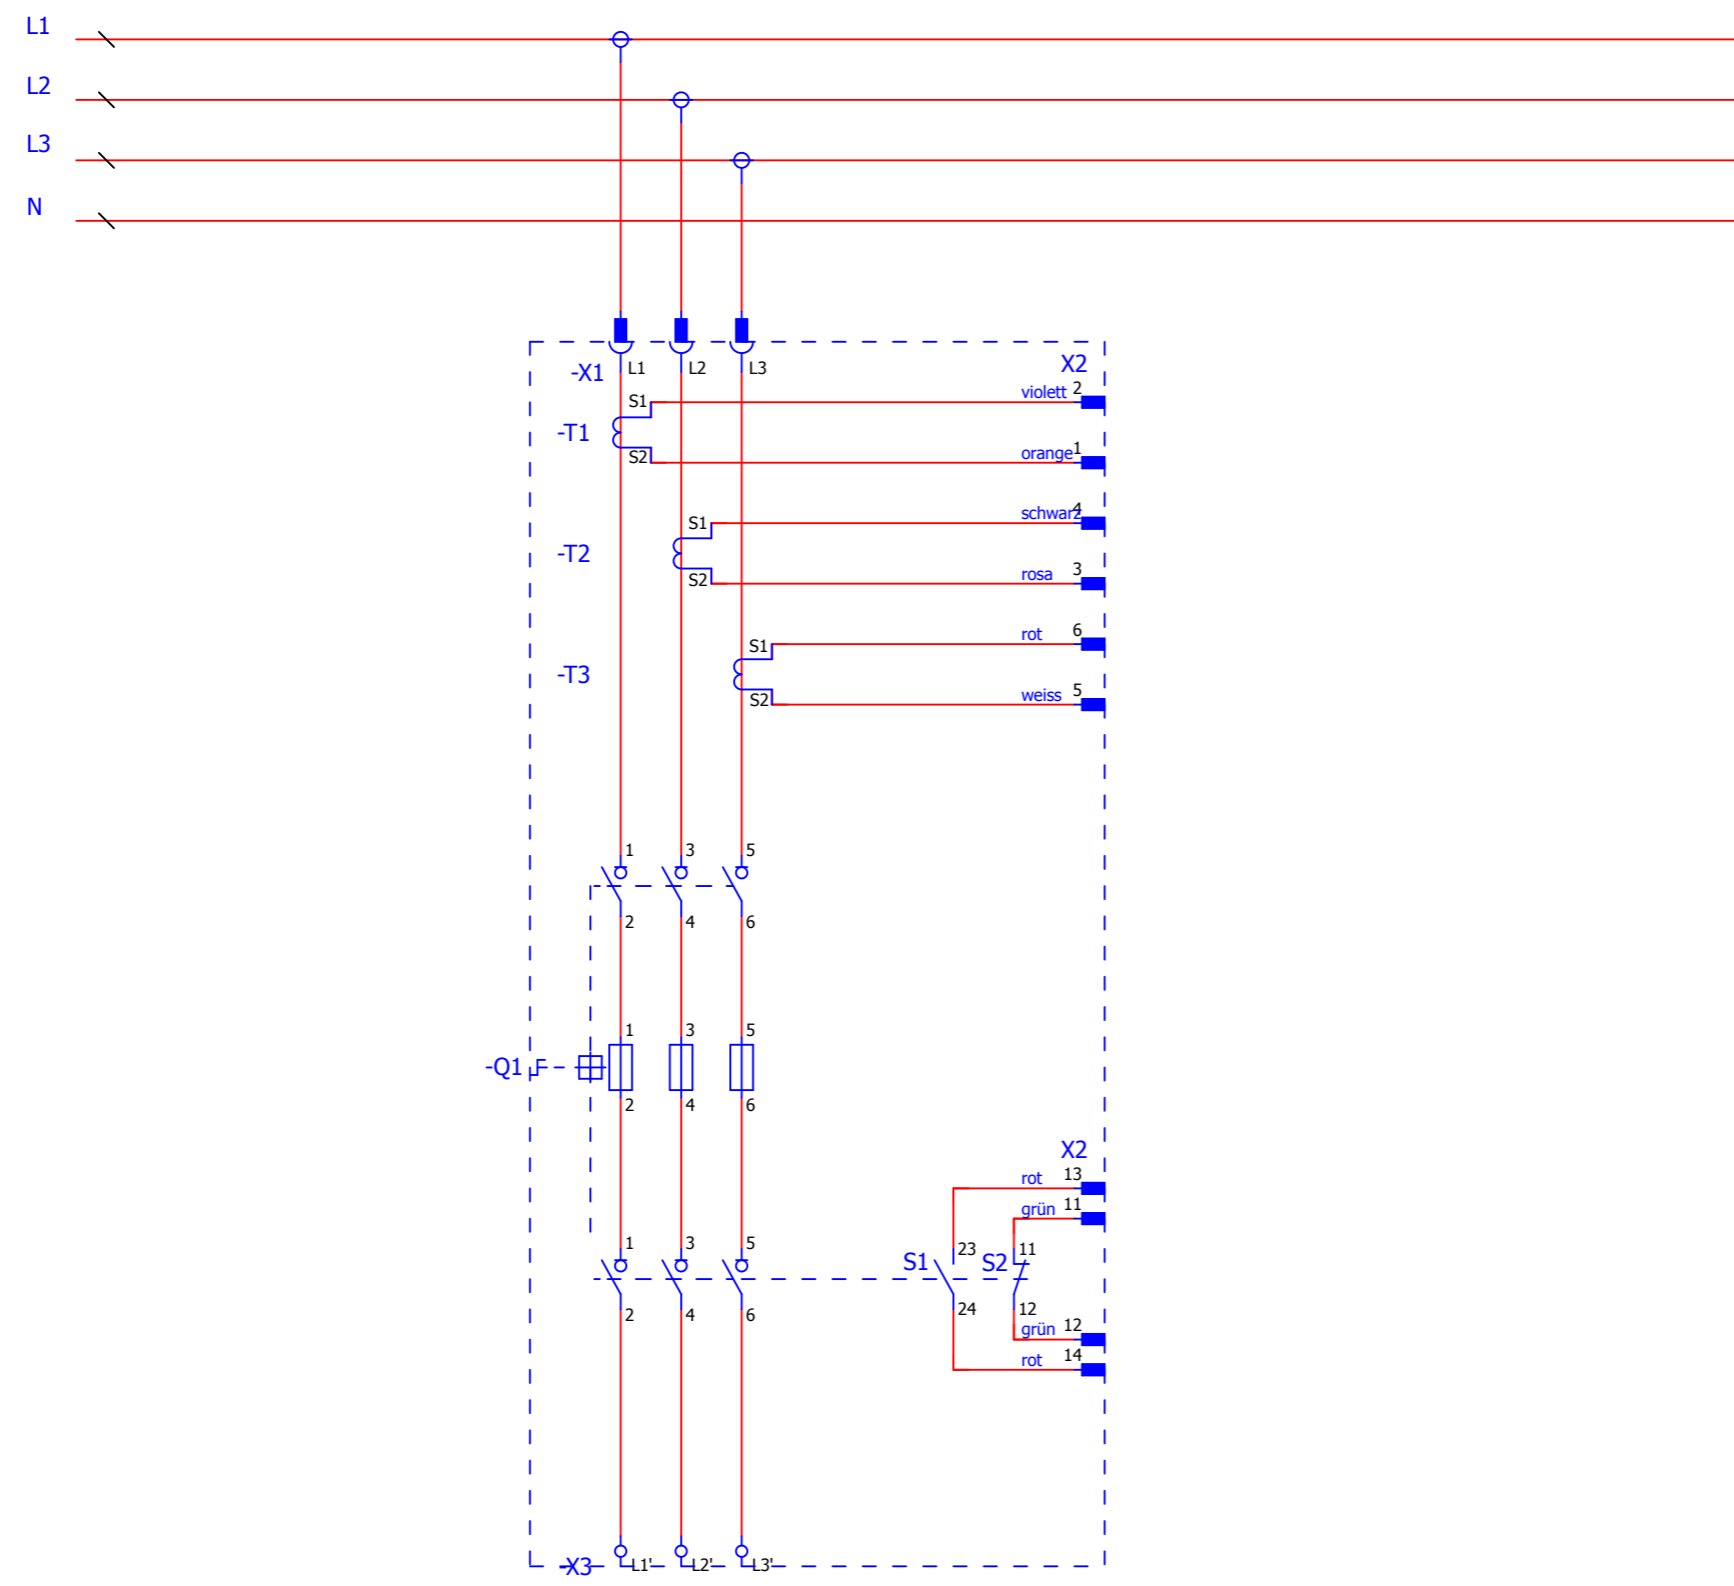

Hinweisschild Leistenausstattung



				Datum	10.07.13	09.03.15
	28106	09.03.15		Name	P. Schmidt	P. Schmidt
a	25126	10.07.13	P. Schmidt	Gez.		Freig.
Index	G-Antrag	Datum	Name	Gez.	Freig.	



Verwendung:  
Verdrahtungsplan SASILplus

3W/NC+NO/SKL  
Zeichnungs-Nr.: 13725201 a